


## BATIMENT 2

N° DE 201 à 216

## BATIMENT 1

N° DE 101 à 116

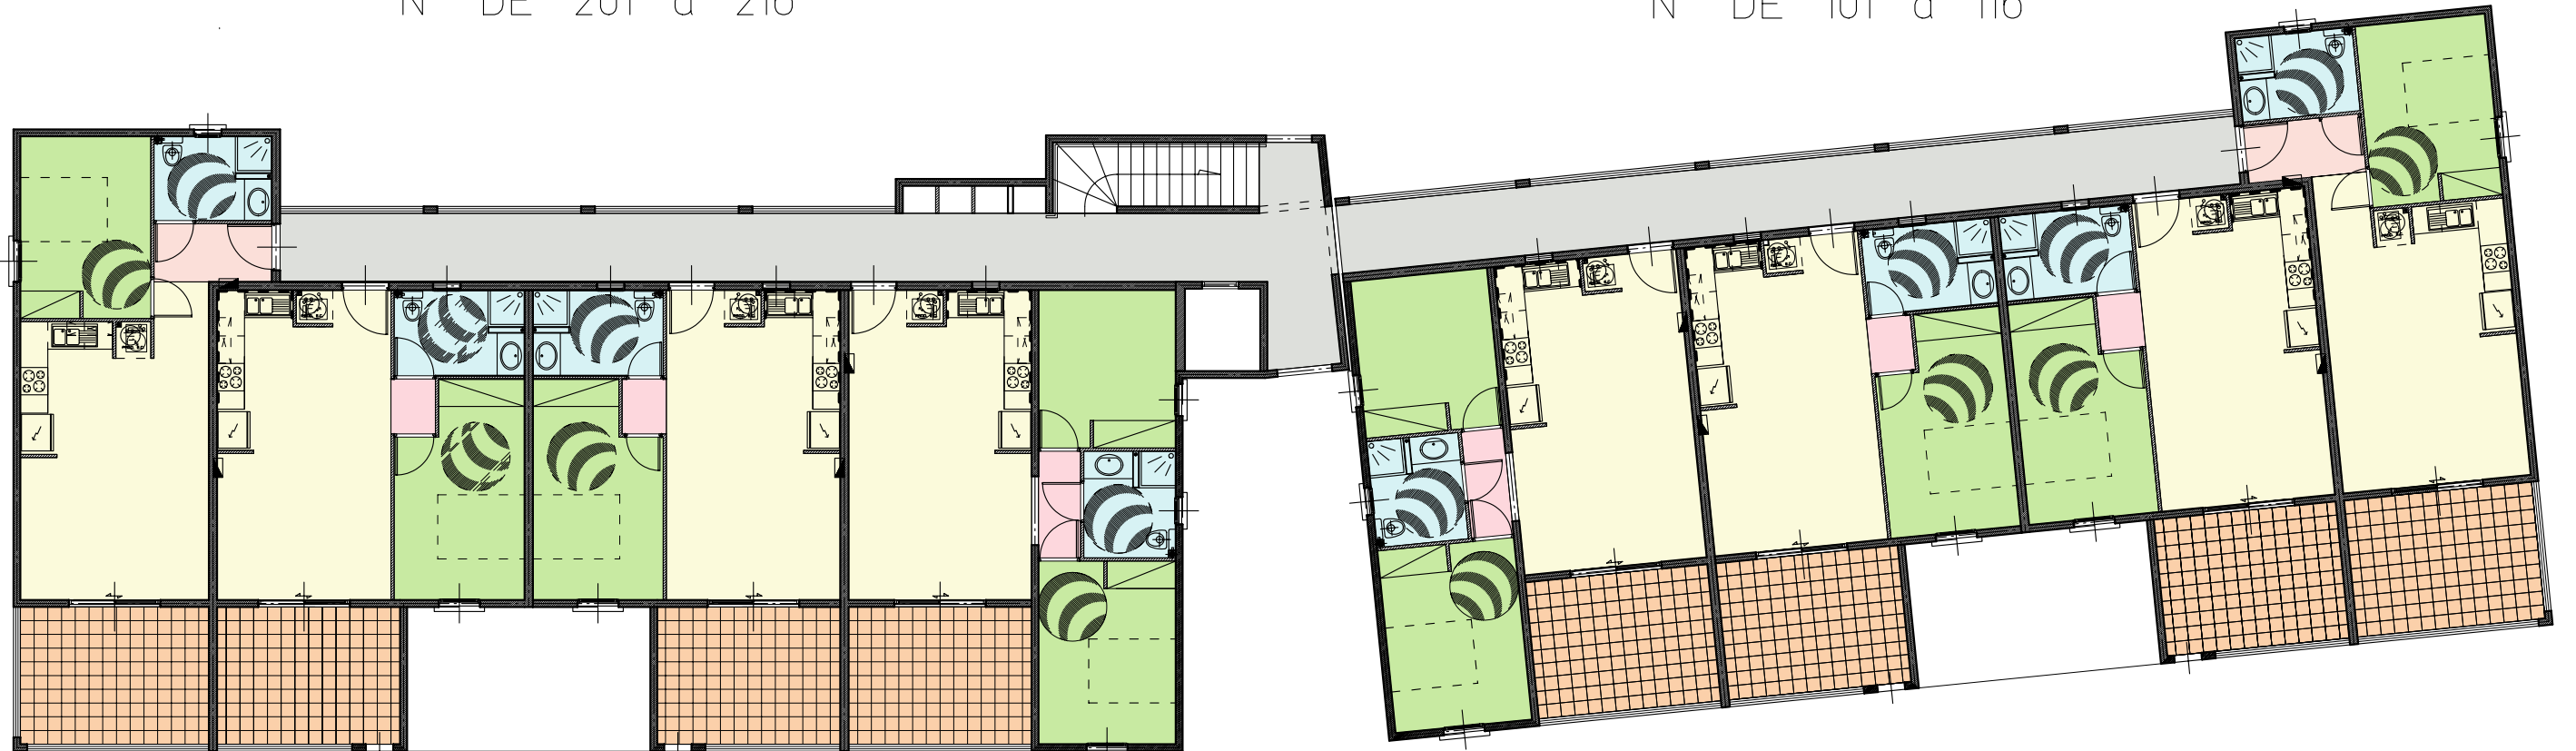

**T2 f**



APT N° 204 NIV+1  
APT N° 208 NIV+2  
APT N° 212 NIV+3  
APT N° 216 NIV+4

**T2 e**



APT N° 203 NIV+1  
APT N° 204 NIV+2  
APT N° 211 NIV+3  
APT N° 215 NIV+4

**T2 d**



APT N° 202 NIV+1  
APT N° 206 NIV+2  
APT N° 210 NIV+3  
APT N° 214 NIV+4

**T3 b**



APT N° 201 NIV+1  
APT N° 205 NIV+2  
APT N° 209 NIV+3  
APT N° 213 NIV+4

**T3 a**



APT N° 104 NIV+1  
APT N° 108 NIV+2  
APT N° 112 NIV+3  
APT N° 116 NIV+4

**T2 c**



APT N° 103 NIV+1  
APT N° 107 NIV+2  
APT N° 111 NIV+3  
APT N° 115 NIV+4

**T2 b**



APT N° 102 NIV+1  
APT N° 106 NIV+2  
APT N° 110 NIV+3  
APT N° 114 NIV+4

**T2 a**



APT N° 101 NIV+1  
APT N° 105 NIV+2  
APT N° 109 NIV+3  
APT N° 113 NIV+4

RESIDENCE  
LE CLOS DE MANSARDE

REPERE NUMEROTATION BAT 1 & 2

Indice:

COMM

SCCV LE CLOS MANSARDE

Date:28/06/10

ECH: 1/ °