




# PLAN DE MASSE : LES TERRASSES DU MUSEE

BATIMENT : 1

BATIMENT : 2

## REZ-DE-CHAUSSEE

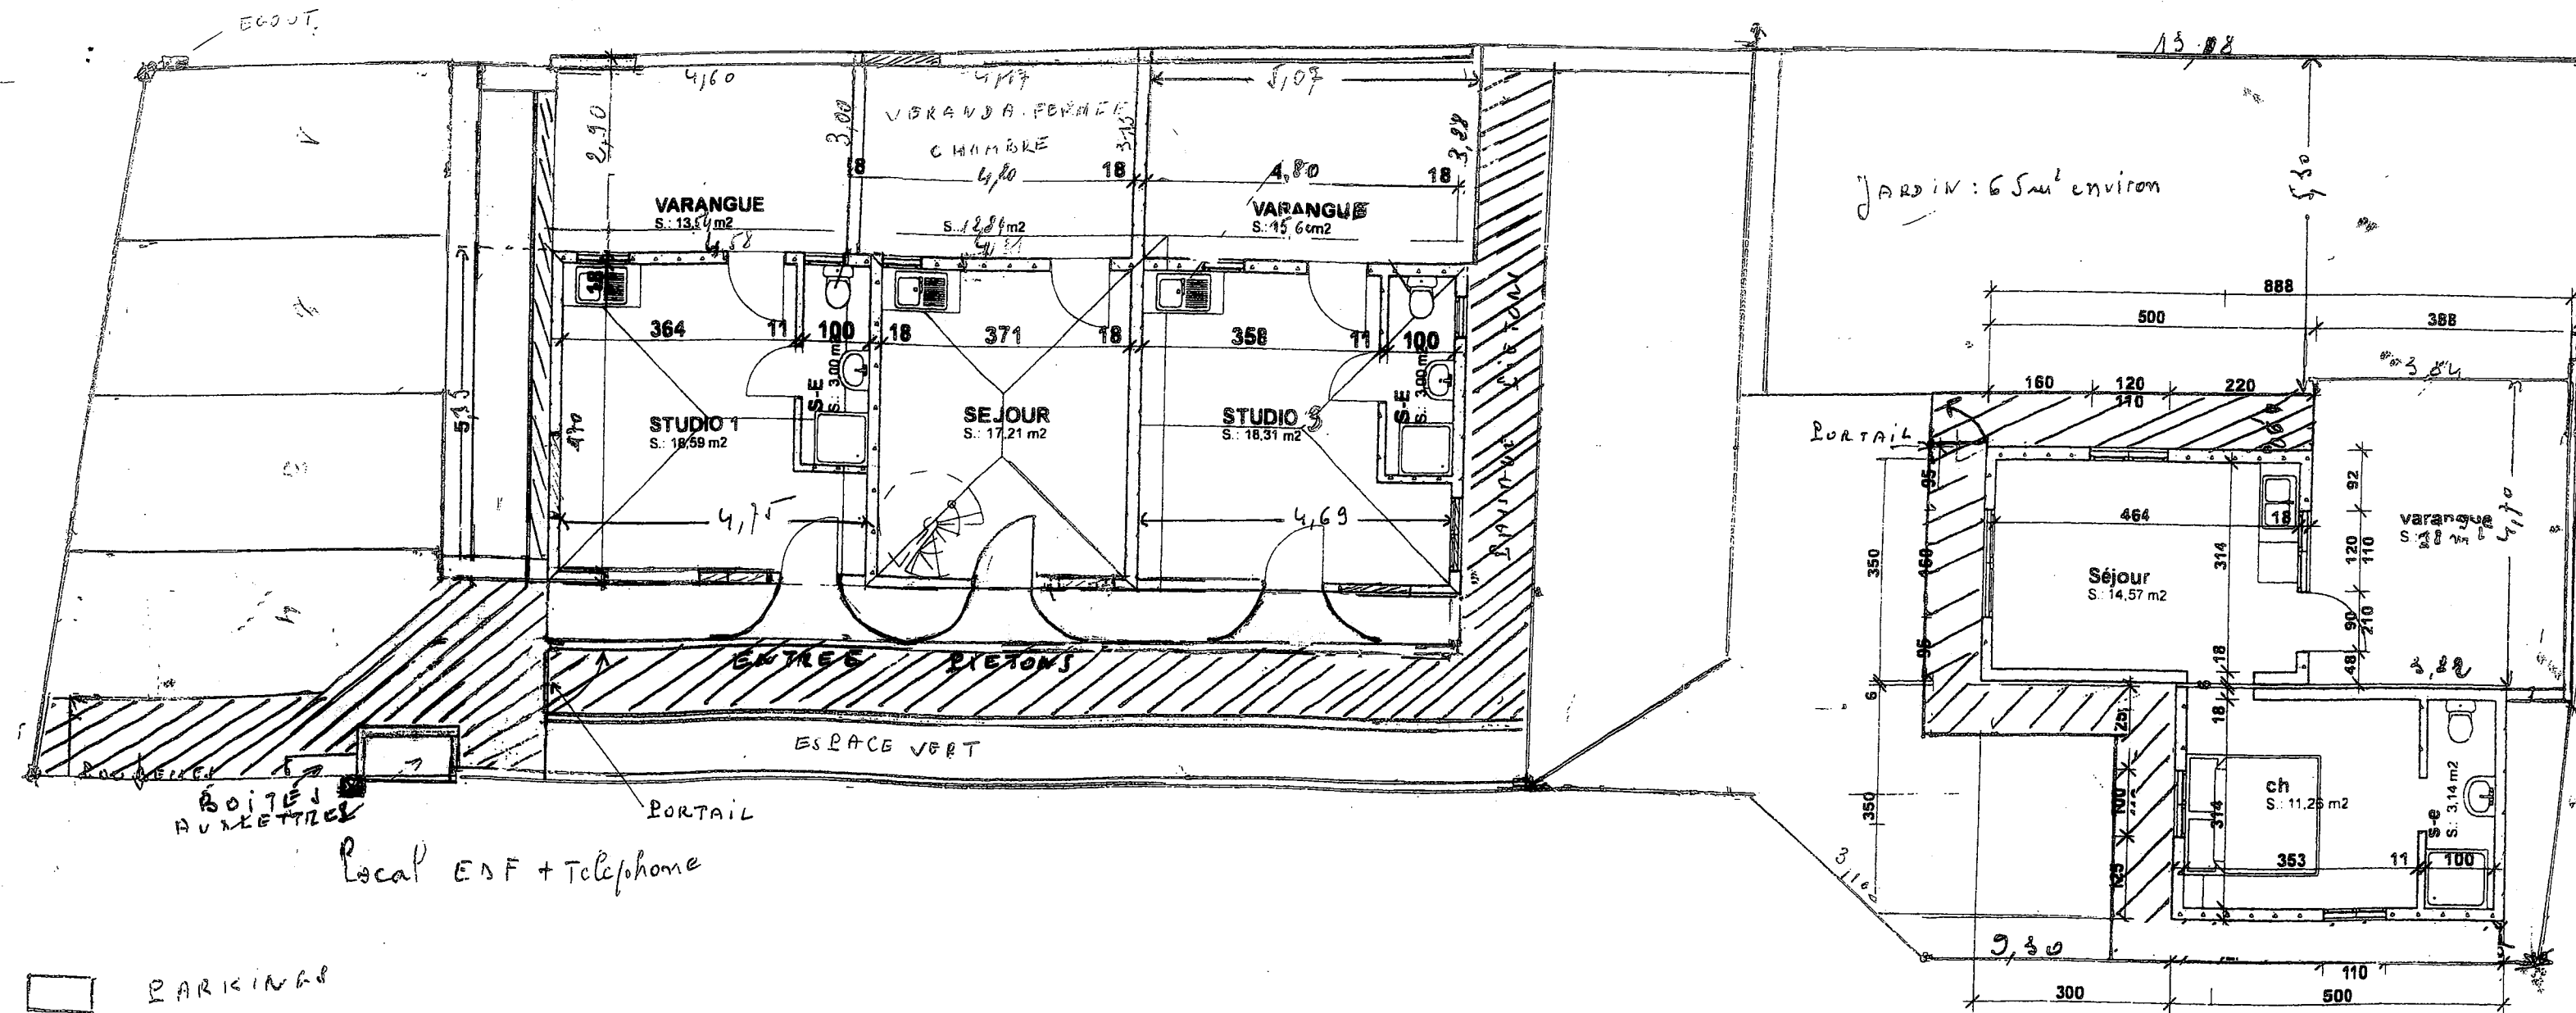

- PARKINGS
- ESPACES VERTS
- TROTTOIRS - ENTRÉES
- PANNEAUX BOIS