




VILLA 9
FACADE OUEST

VILLA 10




VILLA 9
FACADE EST

VILLA 8

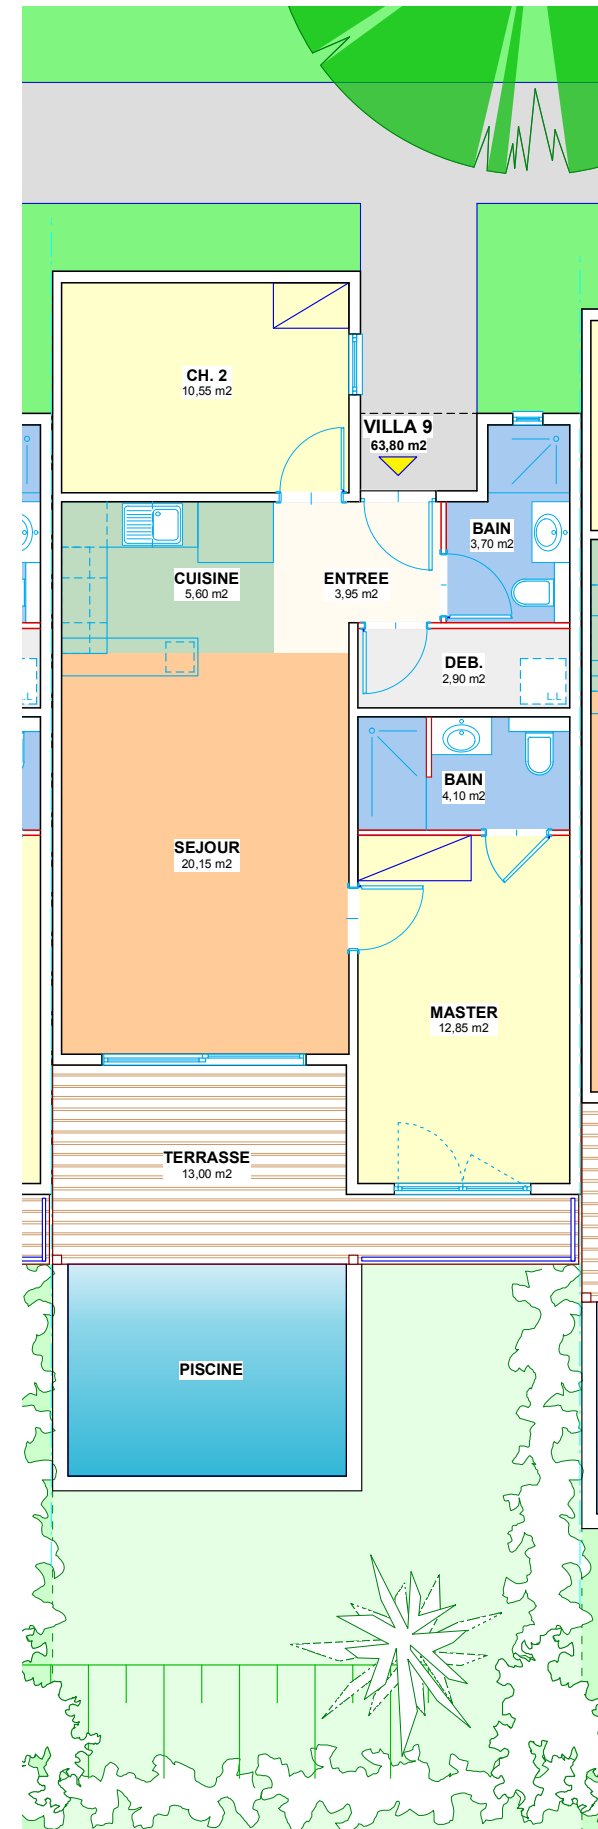

VUE EN PLAN

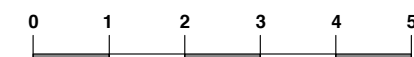

SCCV SUNRISE 3

67 route de Sandy Grround
97150 SAINT MARTIN

CONSTRUCTION D'UN ENSEMBLE RESIDENTIEL

à
OYSTER POND
97150 SAINT MARTIN

VILLA 9 PLAN et FACADES

Plan


Ech.: 1/100 Date: 12/02/10 Aff.: 512

Modif cations	
---------------	--

artenova

Emile LUGGER ARX - Architecture
21, rue de Dunkerque 67000 STRASBOURG
Tél. : 03.90.41.04.90 Fax : 03.90.41.04.99

Ce document est la propriété artistique et intellectuelle de ARTENOVA, et ne peut être ni utilisé ni reproduit sans son accord.

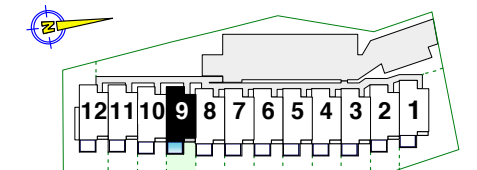

VILLA N°	9
ENTREE	3,95
SEJOUR	20,15
CUISINE	5,60
DEBARRAS	2,90
CH. MASTER	12,85
CHAMBRE 2	10,55
SDB 1	4,10
SDB 2	3,70
TOTAL	63,80
TERRASSE	13,00
JARDIN / ESP. VERT	40,00

	Placard
	Tableau électrique
	Gaine technique

Ce plan de vente issu du permis de construire pourra recevoir des adaptations lors de la réalisation