


Garage N° 2
27,60 m²

Rez de Chaussée

1er ETAGE

LOT N° 1

F3 - A

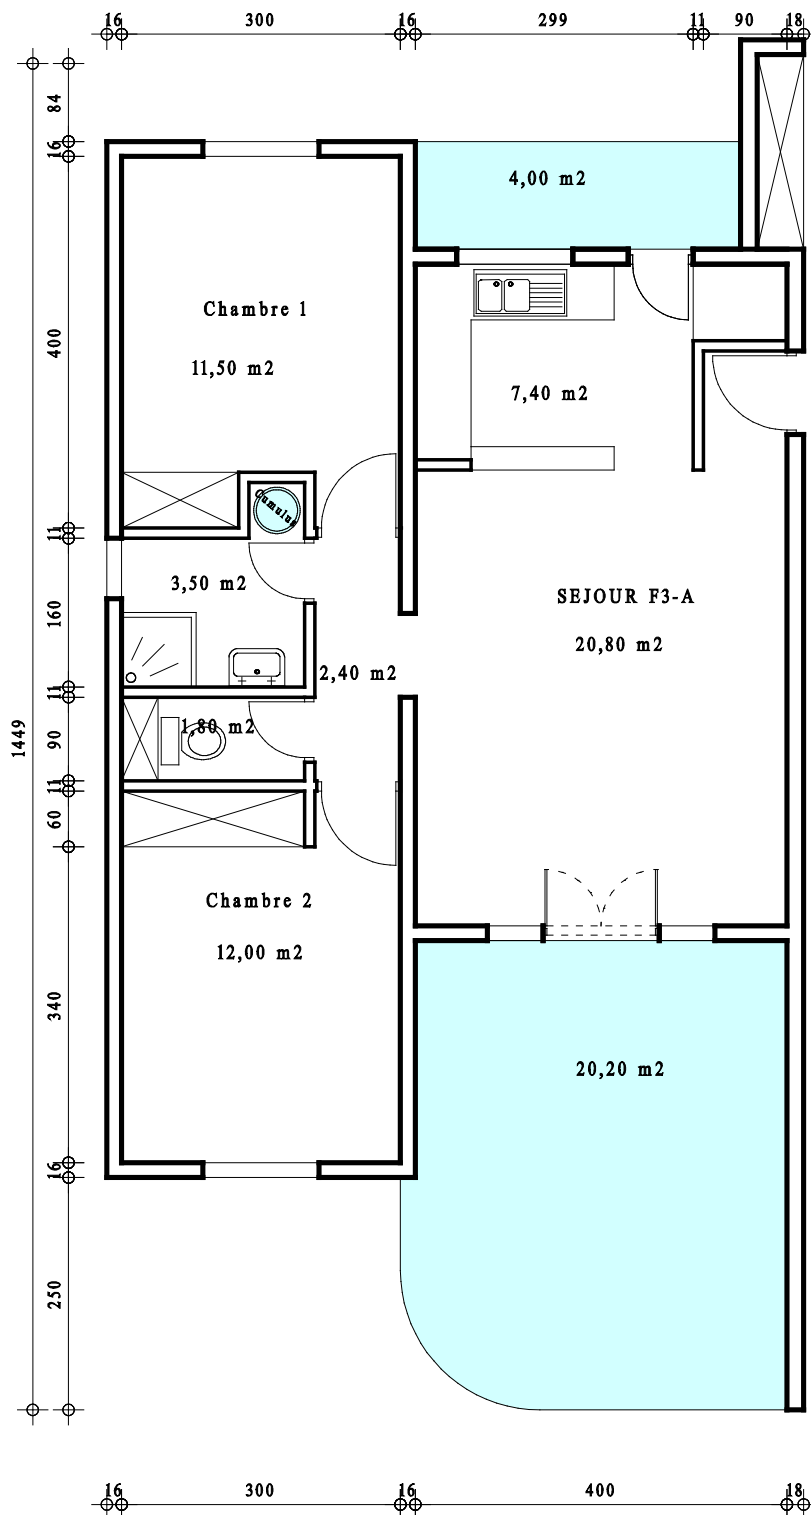

SEJOUR : 20,80 m²

Cuisine : 7,40 m²

Chambre 1 : 11,50 m²

Chambre 2 : 12,00 m²

Salle d'eau : 3,50 m²

WC indép. : 1,80 m²

Degagement : 2,40 m²

Terrasse Sej : 20,20 m²

Terrasse Cuisine : 4,00 m²

Surface F3 : 83,60 m²

Surface Garage : 27,60 m²