MPA
Mike PARKER Architecte
RIBA CROAM CNOA
Village Créole Pointe du bout
Trois Ilets - 97229 Martinique
Tél. (0596) 68 13 20 - Fax. (0596) 66 01 11
MARTINIQUE

RESIDENCE ANDREA

Anse Mitan - MARTINIQUE

parking 2 Sous-Sol
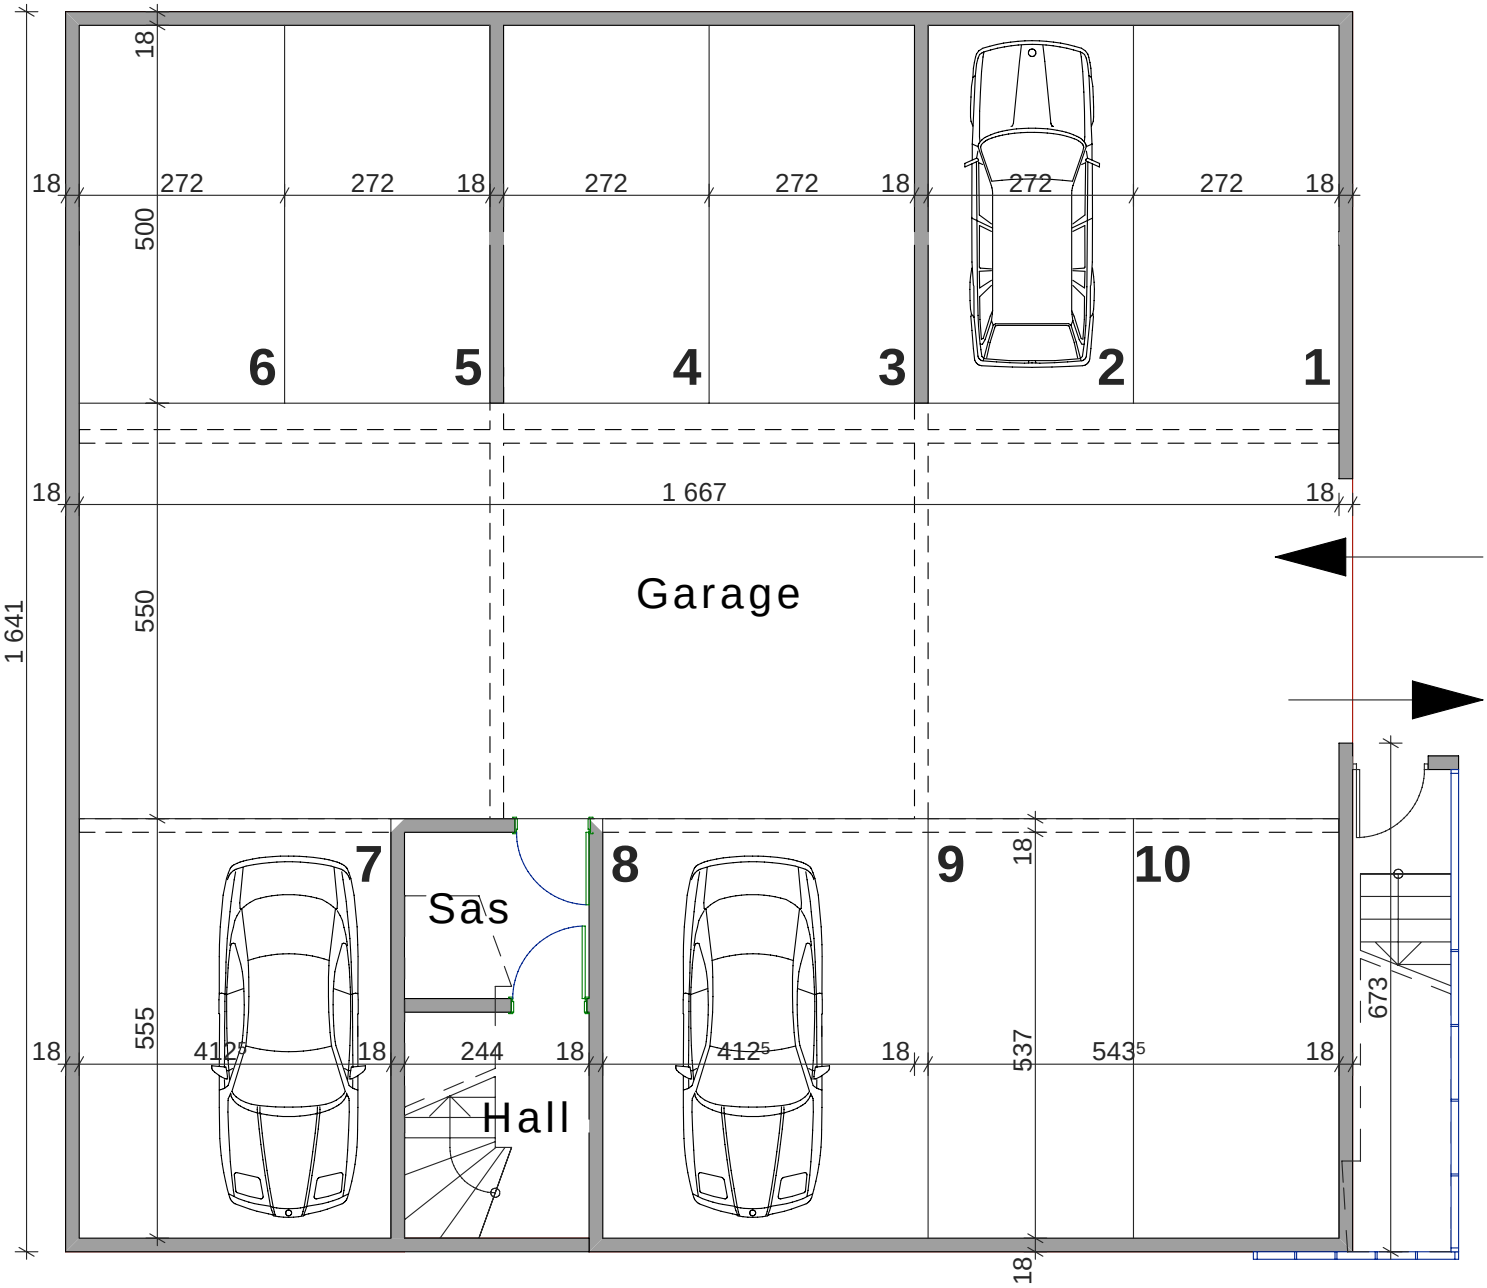
Parking 2